

OGŁOSZENIE

Na podstawie art. 37 ust. 1, art.38, art. 39 ust. 1, art. 40 oraz art. 67 ust. 2 pkt 2 ustawy z dnia 21.08.1997 r. o gospodarce nieruchomościami (t.j. Dz. U. z 2018 poz. 121 z późn. zm.) oraz zgodnie z rozporządzeniem Rady Ministrów z dnia 25.09.2015 r. w sprawie sposobu i trybu przeprowadzania przetargów oraz rokowań na zbycie nieruchomości (Dz.U. 2014 r., poz.1490) - WÓJT GMINY PRZYWIDZ OGŁASZA przetarg ustny nieograniczony na sprzedaż następujących działek niezabudowanych, stanowiących własność Gminy Przywidz.

WÓJT GMINY PRZYWIDZ

uprzejmie informuje, że na tablicy ogłoszeń dnia 18.01.2023 r. w siedzibie Urzędu Gminy w Przywidzu został wywieszony na okres 30 dni wykaz nieruchomości przeznaczonych do sprzedaży w drodze przetargu nieograniczonego licytacji ustnej obejmujący działki:

L.p.	Nr ew. działki	Powierzchnia	Miejscowość	Nr KW	Cena wywoławcza brutto	Wadium	Minimalna wysokość postąpienia
		m ²			zł		zł
1.	59/1	3543	POMLEWO	GDIG/00046291/3	881 000,00	88 100,00	9 000,00

Przetarg na ww. działki odbędzie się w sali konferencyjnej Urzędu Gminy w Przywidzu, w kolejności podanej jak niżej, w dniu:

Data przetargu	Godzina przetargu	Nr działki	Położenie	Data wpłaty wadium
20.02.2023 r.	10 ⁰⁰	59/1	POMLEWO	15.02.2023 r.

II. Cena wywoławcza działek zawiera podatek VAT w wysokości 23 %

III. W przetargu mogą brać udział osoby fizyczne i prawne, jeżeli wniosą wadium w terminie wyznaczonym w ogłoszeniu o przetargu.
Wadium należy wnieść w pieniądzu w wysokościach i terminie podanym w tabeli powyżej „Data wpływu wadium „ dla danej działki.
Wadium wpłacone na konto winno znajdować się najpóźniej w dniu 15.02.2023r., na rachunku bankowym Gminy
Konto Urzędu Gminy Przywidz nr 65 8335 0003 0112 3712 2000 0002 w Banku Spółdzielczym Pruszcz Gdański.

IV. Uczestnicy przed otwarciem przetargu okazują: dowód tożsamości, oświadczenie małżonka wyrażającego zgodę na nabycie nieruchomości, dowód wniesienia wadium; ponadto osoby biorące udział w przetargu winny posiadać kopię dowodu osobistego współmałżonka, nr PESEL obojga małżonków – celem spisania danych niezbędnych do zawarcia Aktu Notarialnego w przypadku wygrania przetargu.

Osoby prawne: wypis z właściwego rejestru oraz upoważnienie do udziału w przetargu.

Wójt

Marek Zimakowski

- V. Nabywca nieruchomości zobowiązany jest wpłacić zaoferowaną w przetargu cenę (po uwzględnieniu wadium) w terminie 5 dni od daty doręczenia zawiadomienia (pisemnie bądź informacji telefonicznej) o miejscu i terminie zawarcia umowy sprzedaży, najpóźniej na 3 dni przed zawarciem aktu notarialnego.
- VI. Wszelkie koszty związane z przeniesieniem prawa własności ponosi nabywca działki.

VII. OPIS NIERUCHOMOŚCI

1. Oznaczenie w Miejscowym Planie Zagospodarowania Przestrzennego / Studium uwarunkowań i kierunków zagospodarowania przestrzennego

Nieruchomość – dz. 59/1 - położona jest na terenie obowiązującego miejscowego planu zagospodarowania przestrzennego Pomlewo I dla fragmentu obrębu geodezyjnego Pomlewo, gmina Przywidz, uchwalonego Uchwałą Nr VII/48/2019 Rady Gminy Przywidz z dnia 24 kwietnia 2019 roku i znajduje się w obszarze strefy funkcyjnej 1.P/U – teren zabudowy produkcyjnej i usługowej.

Na terenie ustalono nieprzekraczalne linie zabudowy od drogi wojewódzkiej 221 – ul. Gdańskiej, od drogi gminnej – ul. Wiejskiej i użytku gruntowego N.

W południowo-zachodnim fragmencie działki ustalono lokalizację zieleni izolacyjnej.

2. Stan techniczno – użytkowy:

A) Działka

Nr	59/1
Obszar	3 543 m ²
Kształt	Czworokąt.
Rzeźba terenu	Płaska
Ogrodzenie	Brak
Dojazd	Działka posiada bezpośredni dostęp do drogi wojewódzkiej 221 – ul. Gdańskiej i drogi gminnej – ul. Wiejskiej
Nawierzchnia drogi publicznej	Droga wojewódzka – utwardzona Droga gminna – nieutwardzona
Sąsiedztwo	Zabudowa usługowa, mieszkaniowa jednorodzinna, wolne tereny przeznaczone pod zabudowę mieszkaniową jednorodziną oraz zabudowę produkcyjną i usługową

B) Wyposażenie w urządzenia infrastruktury technicznej

<u>Nieruchomość 59/1 posiada przyłącza:</u>	
<u>Wodociągowe</u>	Nie - sieć wodociągowa w ul. Wiejskiej
<u>Kanalizacyjne</u>	Nie - sieć kanalizacyjna w ul. Wiejskiej

Wójt

Marek Zimkowski

<u>Energetyczne</u>	Nie - sieć elektroenergetyczna w ul. Wiejskiej
<u>Gazowe</u>	Nie

C) Stan zagospodarowania

59/1	Działka nieogrodzona o płaskim ukształtowaniu terenu, porośnięta trawą, krzewami i drzewami, w południowo – zachodnim fragmencie działki fragment zbiornika wodnego
------	---

VII. Działki nie są obciążone i są wolne od praw osób trzecich.

- IX. Jeżeli osoba ustalona, jako nabywca nieruchomości nie stawia się bez usprawiedliwienia w miejscu i w terminie podanym w zawiadomieniu, Wójt Gminy może odstąpić od zawarcia umowy, a wpłacone wadium nie podlega zwrotowi.
- X. W uzasadnionym przypadku Wójt Gminy może odwołać ww. przetargi, o czym poinformuje publicznie.
- XI. Wadium wniesione przez uczestnika przetargu, który przetarg wygrał, zaliczone zostanie na poczet ceny nabycia nieruchomości, pozostałym uczestnikom zostanie zwrócone niezwłocznie po odwołaniu lub zamknięciu przetargu, jednak nie później niż 3 dni robocze od dnia odwołania, zamknięcia, unieważnienia lub zakończenia przetargu wynikiem negatywnym.
- XII. Nabycie nieruchomości przez cudzoziemców może nastąpić w przypadku uzyskania zezwolenia Ministra Spraw Wewnętrznych i Administracji, jeżeli wymagają tego przepisy ustawy z dnia 24 marca 1920 r. o nabywaniu nieruchomości przez cudzoziemców (tj. Dz. U. z 2014 r., poz. 1380 z późn. zm.).

Wykaz nieruchomości z dnia 15.11.2022 r., nr 80/2022 przeznaczonych do sprzedaży został również umieszczony na stronie internetowej Urzędu Gminy Przywidz www.przywidz.pl

Bliższe informacje można uzyskać pod nr telefonu 058/ 682 59 92,682 59 93 lub w pokoju nr 15,14 (II piętro) Urzędu Gminy w Przywidzu

WÓJT GMINY PRZYWIDZ

Wójt


Marek Zimkowski

Wywieszono na tablicy ogłoszeń
 Urzędu Gminy w okresie:
 od 18.01.2023 r. do 15.02.2023 r.



Przywidz - System Informacji Przestrzennej

skala 1 : 2000

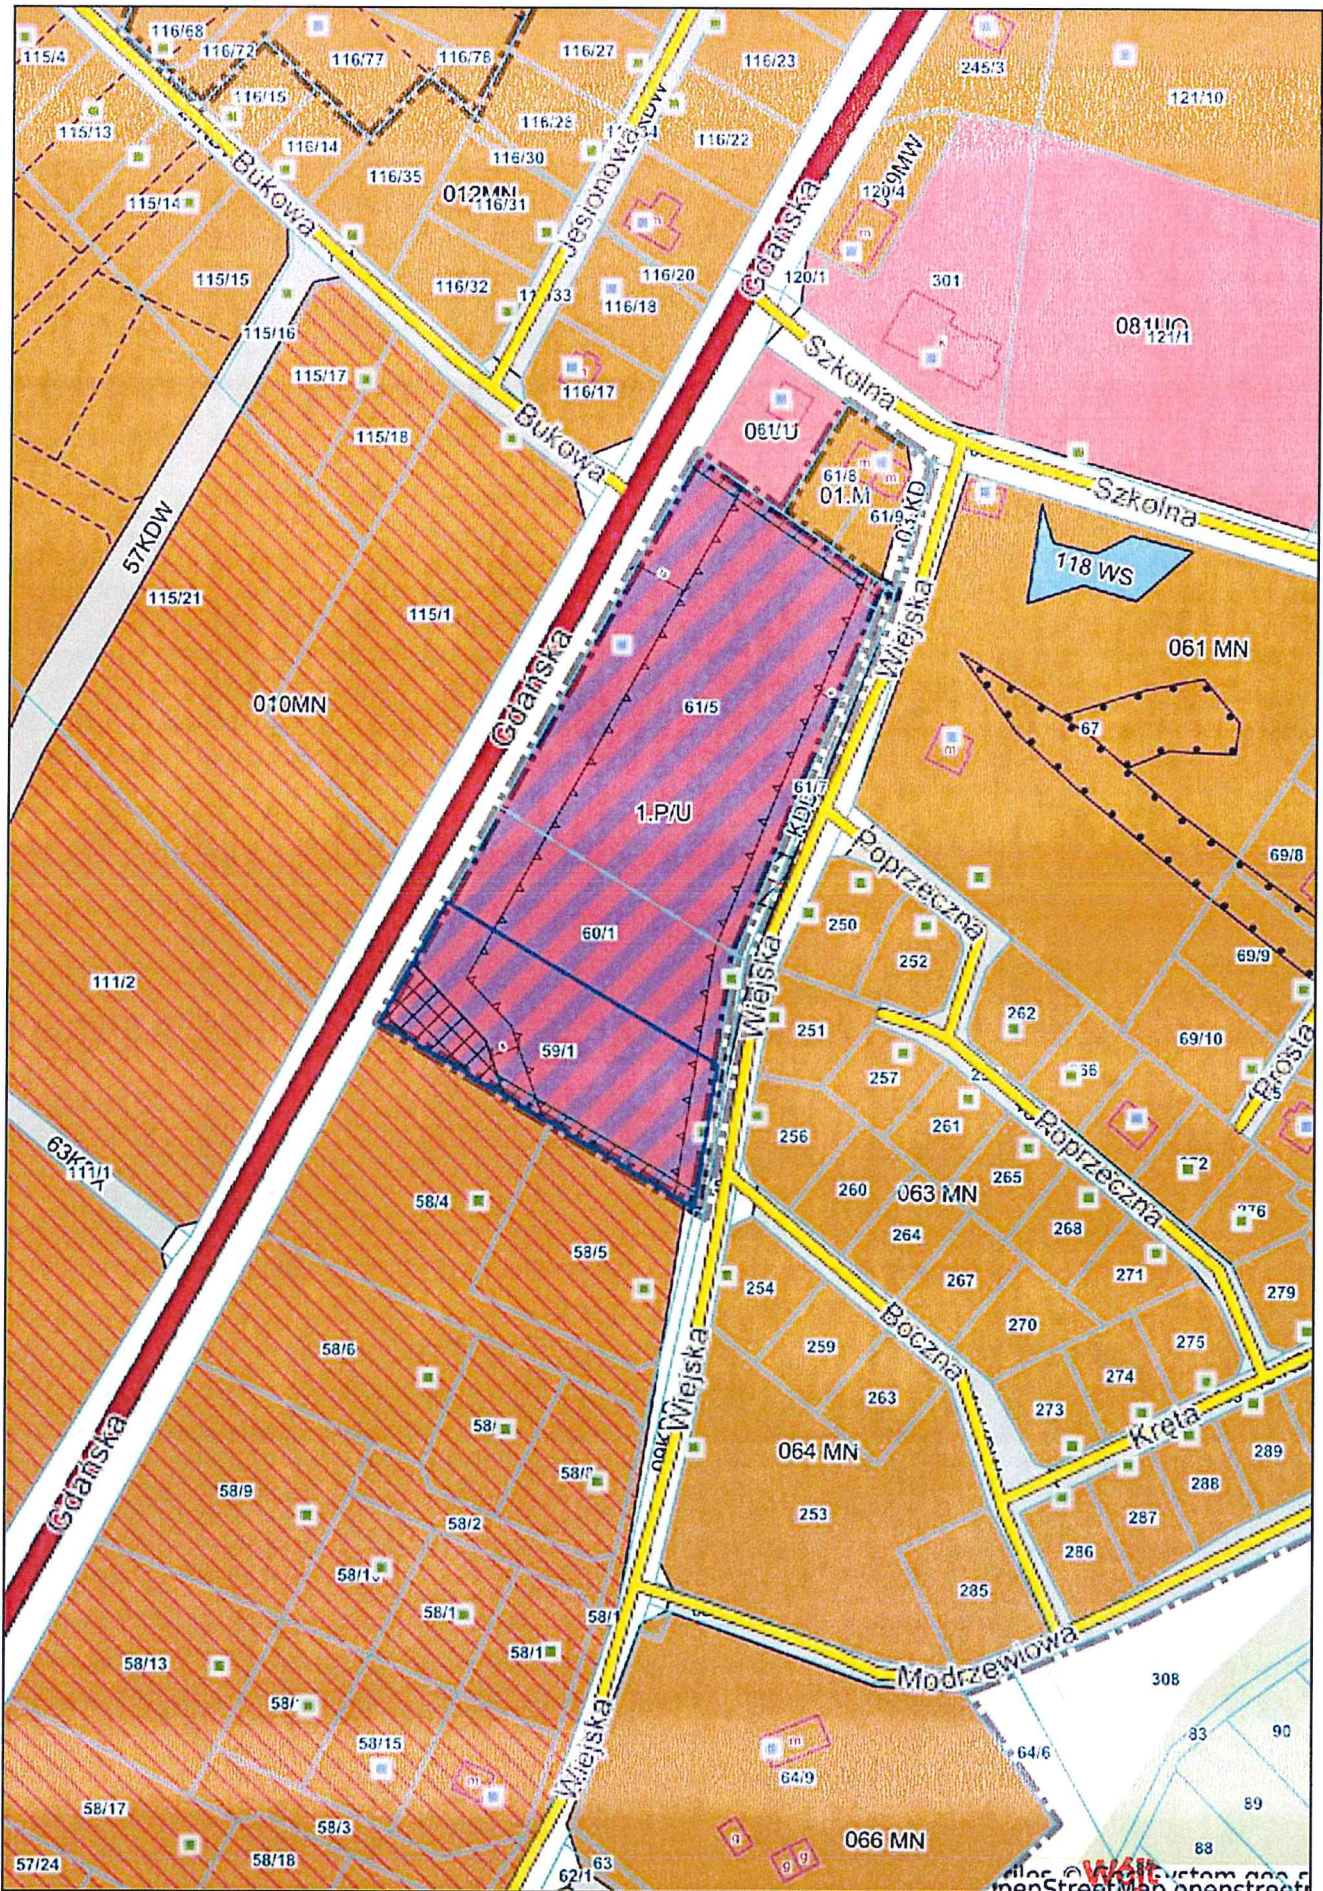

Niniejszy wydruk nie stanowi dokumentu w rozumieniu przepisów prawa.
Wydrukowano w serwisie przywidz.e-mapa.net dnia 2023-01-17 11:31:09

strona 1

Marek Zimowski

